


Typisches Entwässerungsdetail - isometrische Ansicht

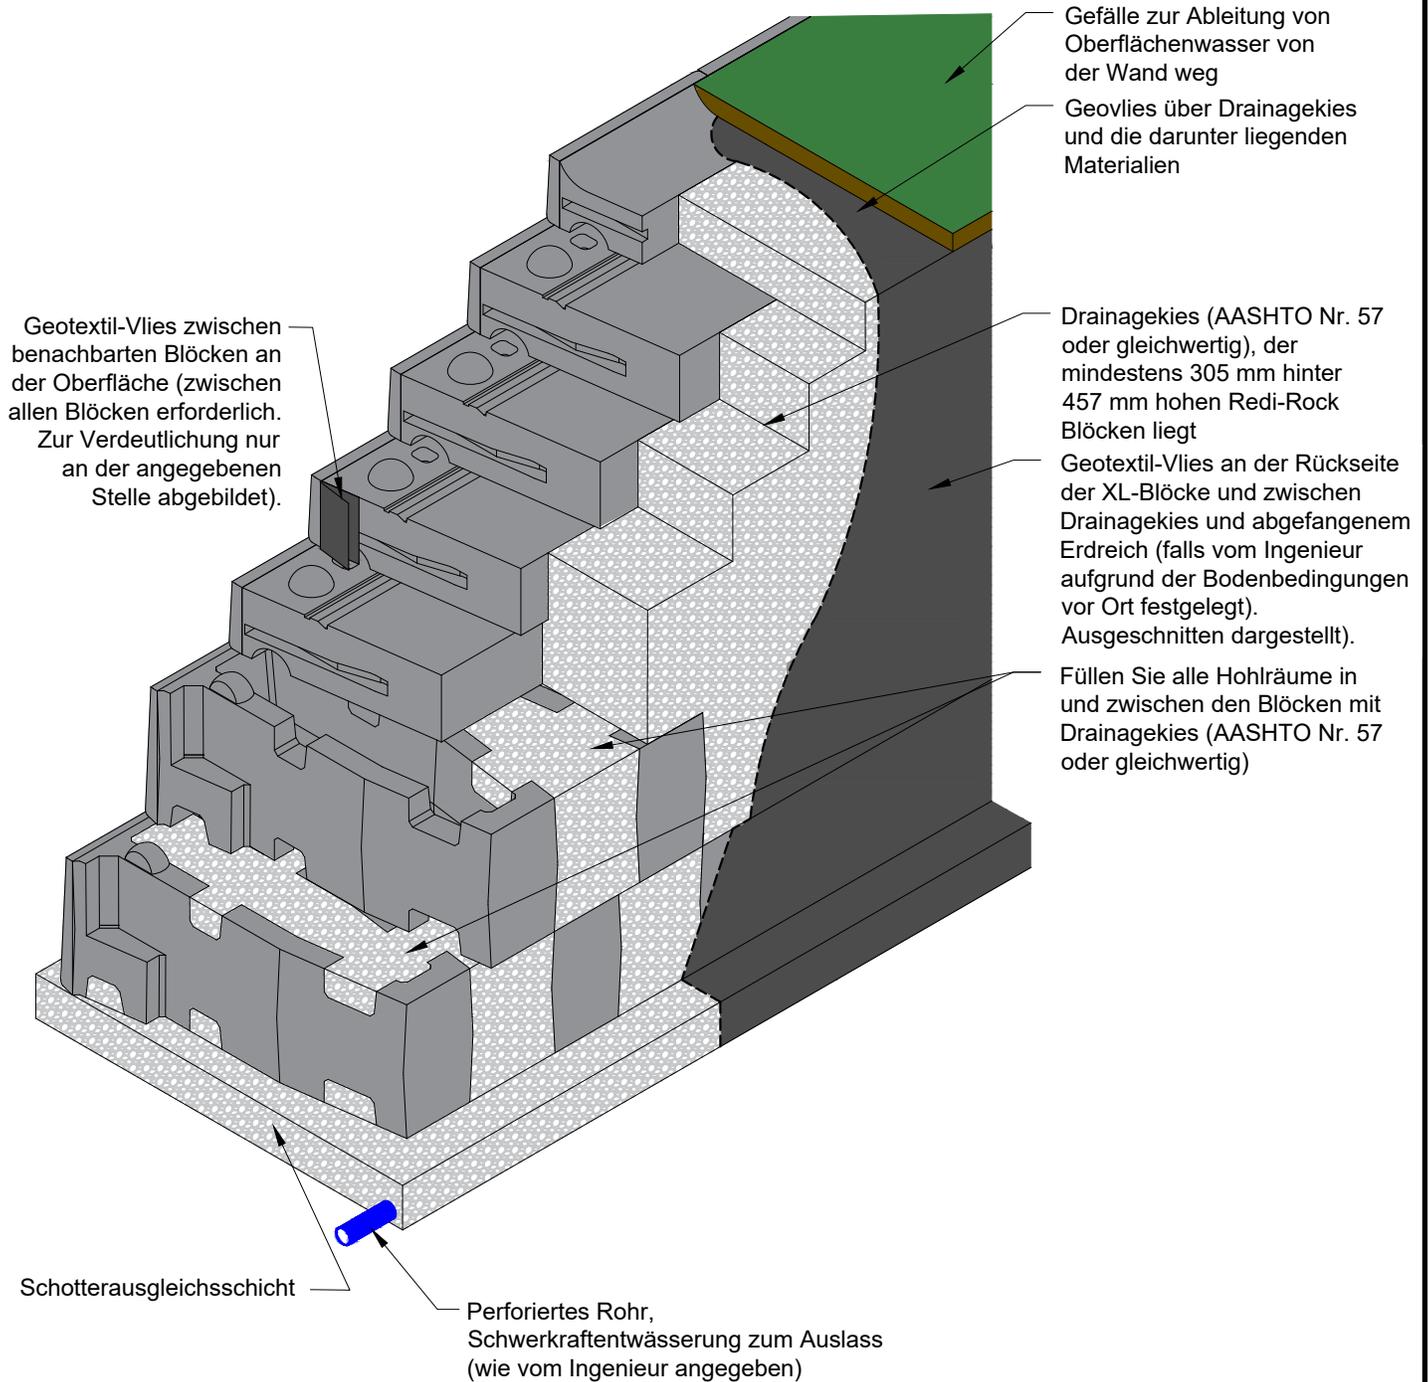

Diese Zeichnung dient nur zur Information. Die Beurteilung der Eignung und/oder der Nutzungsart der in diesem Dokument enthaltenen Angaben liegt in der alleinigen Verantwortung des zuständigen Konstrukteurs. Die endgültigen Projektentwürfe, einschließlich aller Konstruktionsdetails, müssen von einem Beauftragten Ingenieur unter Berücksichtigung der tatsächlichen Gegebenheiten des geplanten Standorts erstellt werden.

GEZEICHNET VON:	NWL
GENEHMIGT DURCH:	JRJ
DATUM:	08-05-2019
BLATT:	1 von 1

TITEL:	Typisches XL-Entwässerungsdetail
DATEI:	XL Typical Drain Iso 080519.dwg

REDI-ROCK[®]

05481 US 31 SOUTH, CHARLEVOIX, MI 49720
(866) 222-8400 ext 3010 • engineering@redi-rock.com
www.redi-rock.com