


## Schnitt durch typische XL-Schwerk Gewichtswand

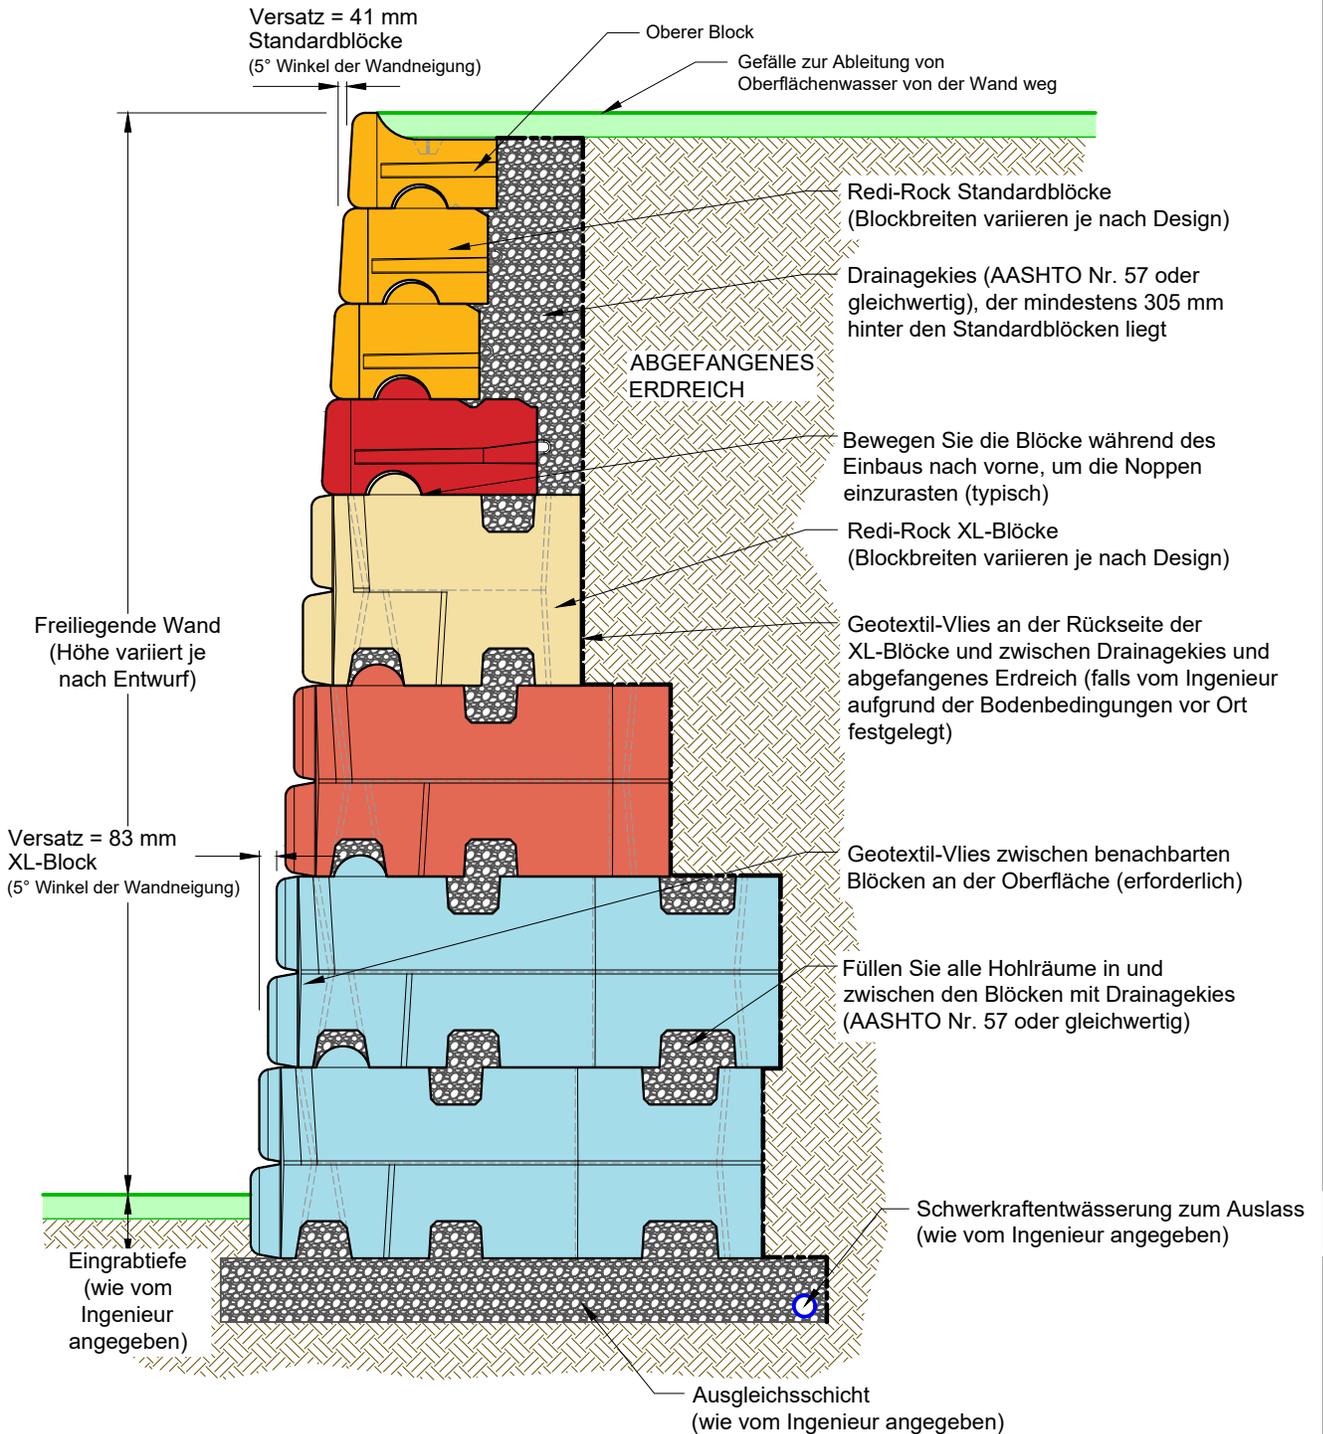

Diese Zeichnung dient nur zur Information. Die Beurteilung der Eignung und/oder der Nutzungsart der in diesem Dokument enthaltenen Angaben liegt in der alleinigen Verantwortung des zuständigen Konstrukteurs. Die endgültigen Projektentwürfe, einschließlich aller Konstruktionsdetails, müssen von einem Beauftragten Ingenieur unter Berücksichtigung der tatsächlichen Gegebenheiten des geplanten Standorts erstellt werden.

GEZEICHNET VON:	NWL
GENEHMIGT DURCH:	JRJ
DATUM:	08-05-2019
BLATT:	1 von 1

TITEL:	<b>Schnitt durch Wand: Typischer Redi-Rock XL-Block</b>
DATEI:	Typical XL Section 080519.dwg

**REDI-ROCK**

05481 US 31 SOUTH, CHARLEVOIX, MI 49720  
(866) 222-8400 ext 3010 • [engineering@redi-rock.com](mailto:engineering@redi-rock.com)  
[www.redi-rock.com](http://www.redi-rock.com)