



Transitions en blocs à jardinière

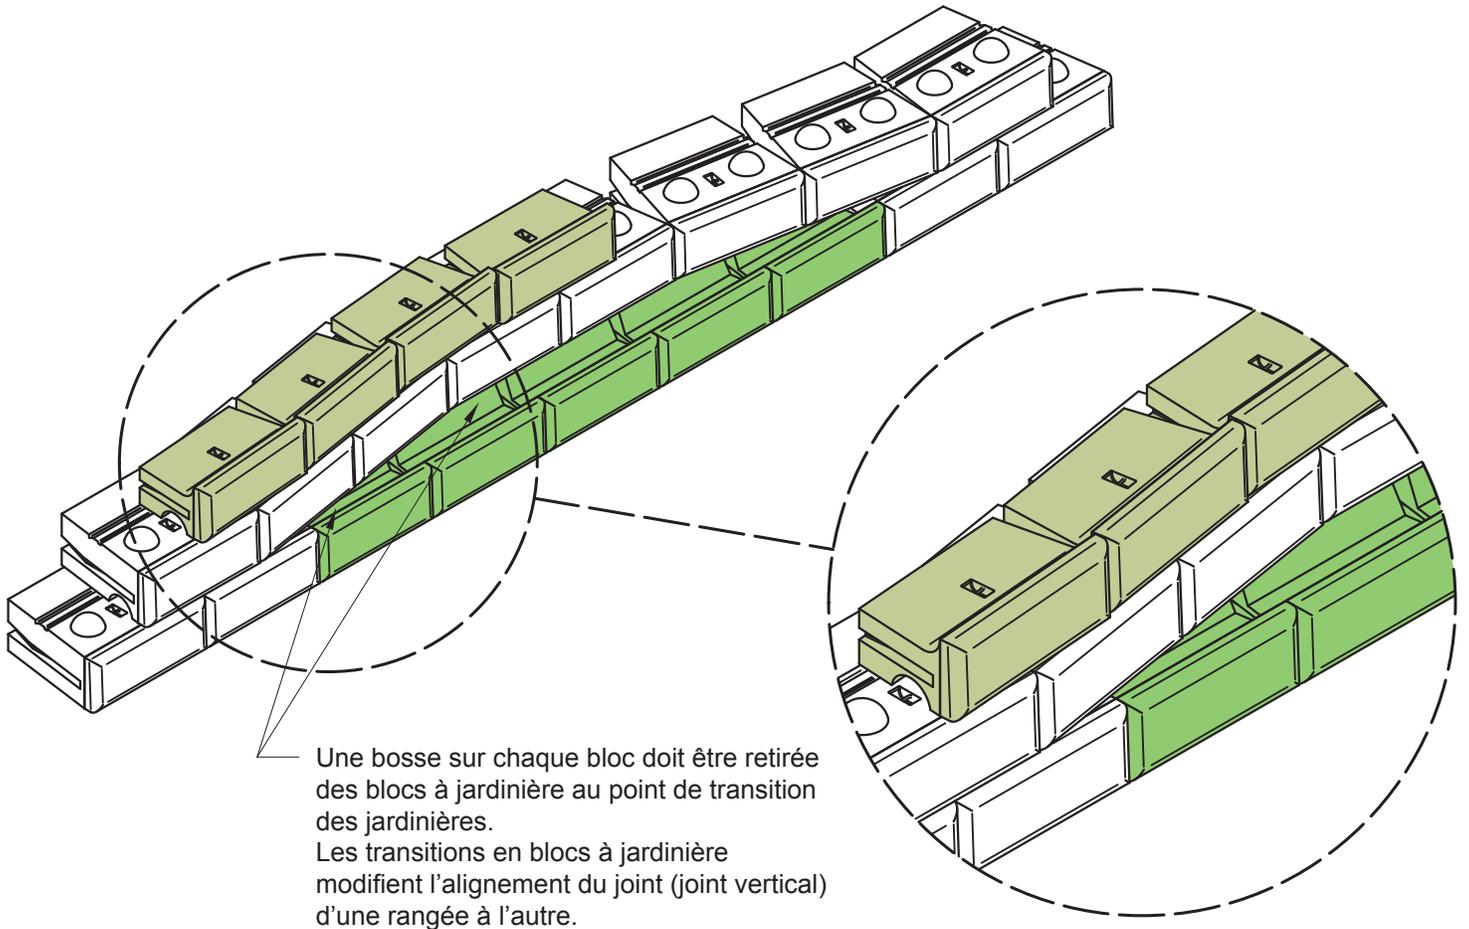

Une bosse sur chaque bloc doit être retirée des blocs à jardinière au point de transition des jardinières.
Les transitions en blocs à jardinière modifient l'alignement du joint (joint vertical) d'une rangée à l'autre.

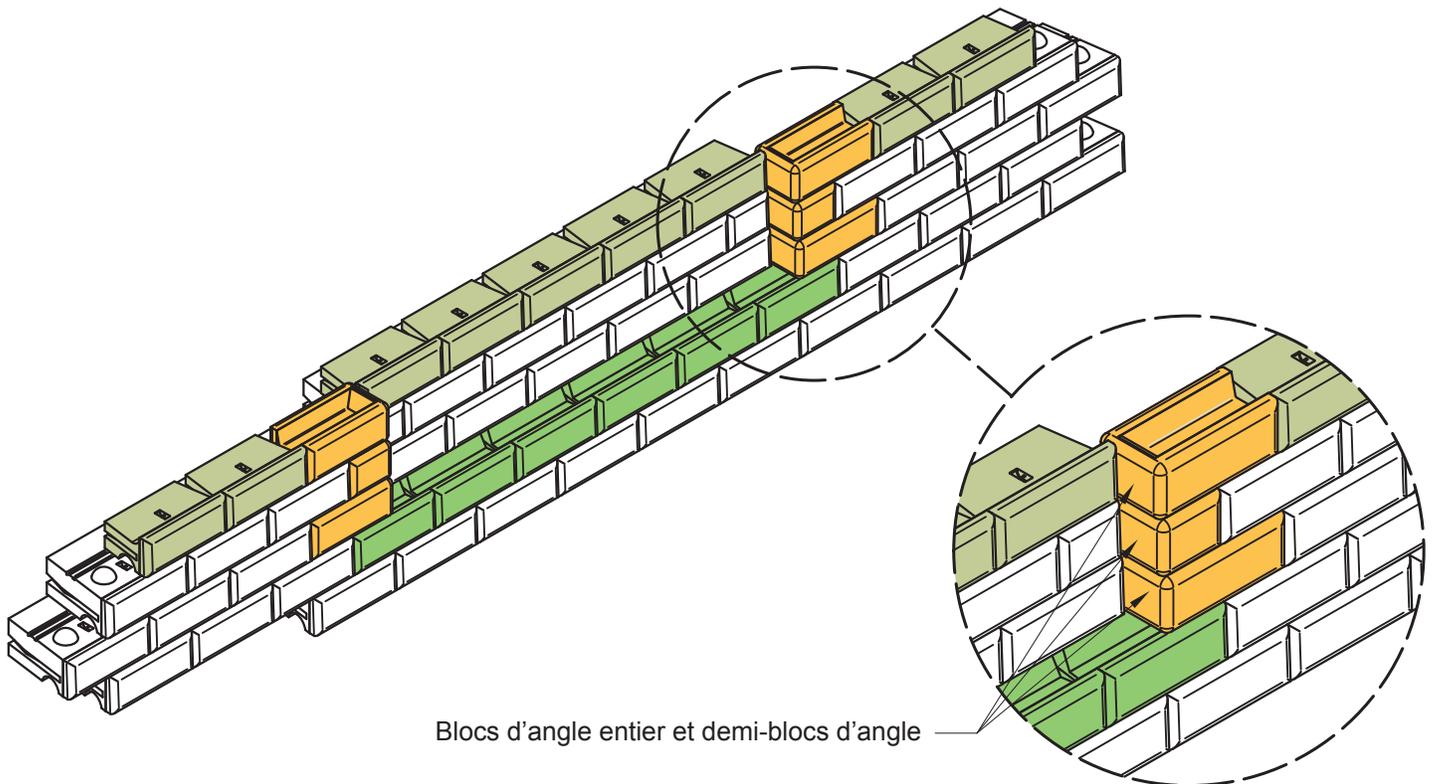

Blocs d'angle entier et demi-blocs d'angle

Ce schéma est fourni à titre purement indicatif. Il est de la responsabilité de l'ingénieur concepteur de déterminer si les détails décrits dans le présent document conviennent au projet et comment les utiliser. Le plan final du projet, y compris tous les détails de construction, doit être préparé par un ingénieur accrédité en utilisant les conditions réelles du site proposé.