


90° geneigte Ecke - bündiger Abschluss

Hinweise:

- Die Wand schließt bündig mit dem Gebäude ab.
- In den Reihen 2, 4, 6 und 8 sind für die gezeigte Wandlänge ca. 3 mm Abstand zwischen den Blöcken erforderlich.
- Die gezeigte Lösung basiert auf einem 610 mm breiten Eck-Block.

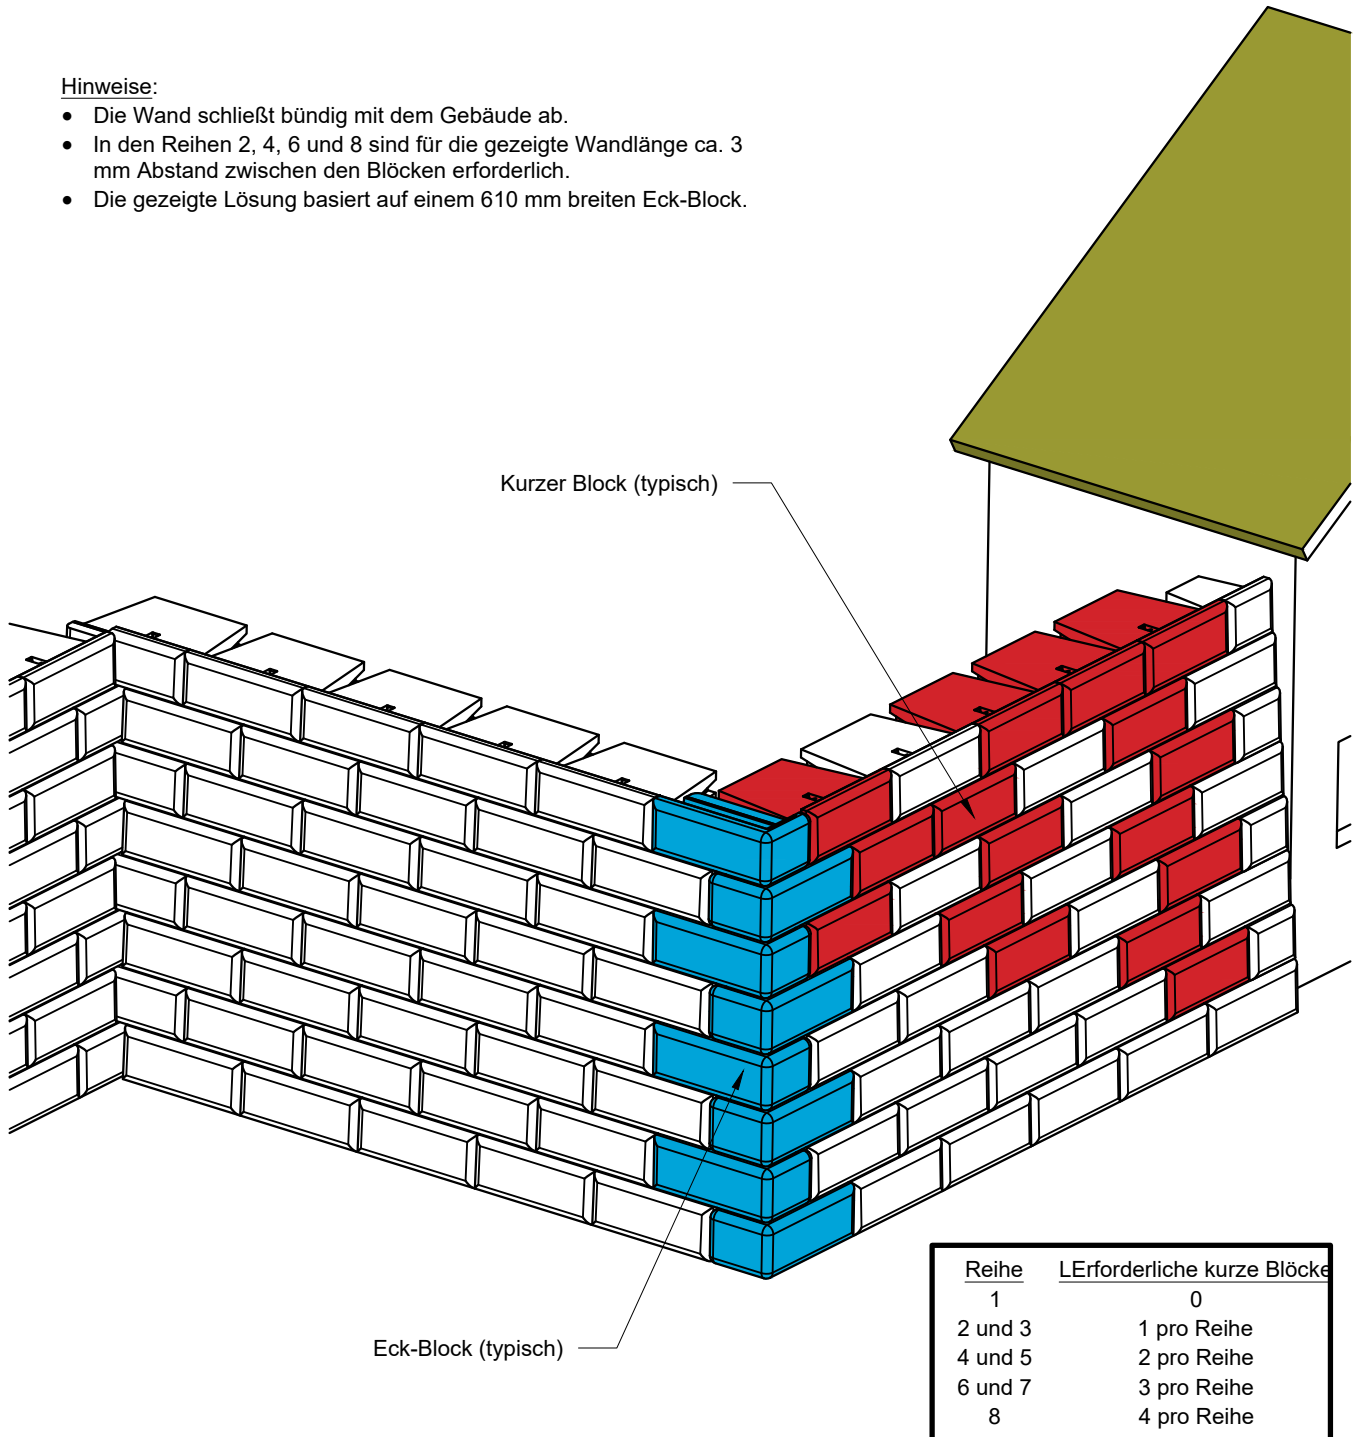

Diese Zeichnung dient nur zur Information. Die Beurteilung der Eignung und/oder der Nutzungsart der in diesem Dokument enthaltenen Angaben liegt in der alleinigen Verantwortung des zuständigen Konstrukteurs. Die endgültigen Projektentwürfe, einschließlich aller Konstruktionsdetails, müssen von einem Beauftragten Ingenieur unter Berücksichtigung der tatsächlichen Gegebenheiten des geplanten Standorts erstellt werden.

GEZEICHNET
VON: JRJ/NWL

GENEHMIGT
DURCH: JRJ/NWL

DATUM: 08/01/2019

BLATT: 1 von 1

TITEL: 90° geneigte Ecke - bündiger Abschluss

DATEI: 10 90deg Battered Corner - Flush End 080119.dwg

REDI★ROCK®

05481 US 31 SOUTH, CHARLEVOIX, MI 49720
(866) 222-8400 ext 3010 • engineering@redi-rock.com
www.redi-rock.com