


Extrémité alignée sur angle à 90°

Remarques :

- Le mur est aligné avec le bâtiment.
- Les rangées 2, 4, 6 et 8 exigent un jeu de 1/8" (3 mm) approximativement entre les blocs pour la longueur du mur donné.
- La solution illustrée est basée sur un bloc d'angle d'une largeur de 24" (610 mm).

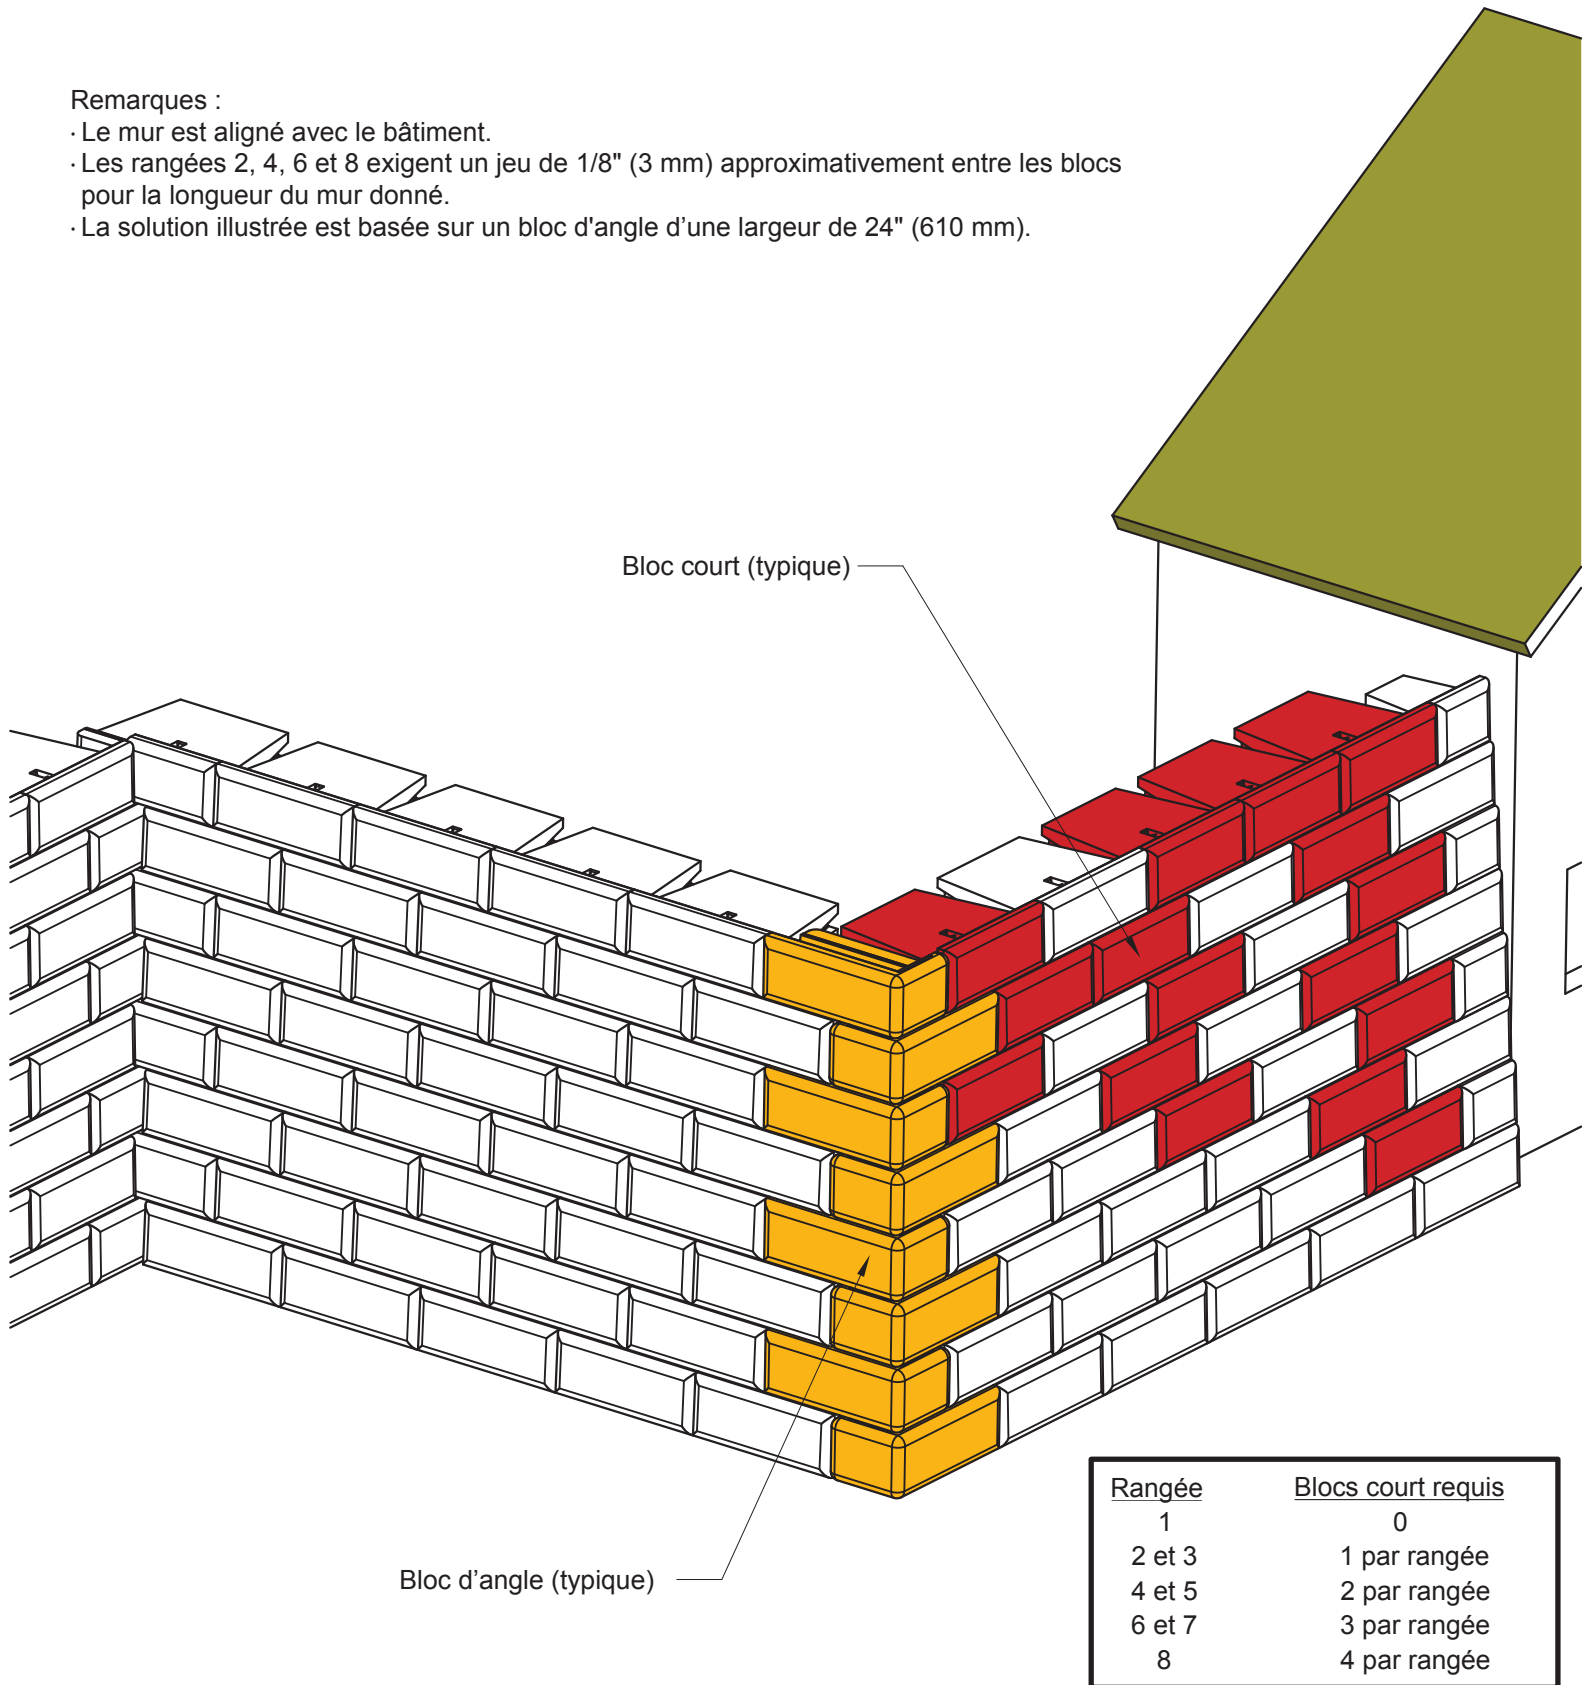

Ce schéma est fourni à titre purement indicatif. Il est de la responsabilité de l'ingénieur concepteur de déterminer si les détails décrits dans le présent document conviennent au projet et comment les utiliser. Le plan final du projet, y compris tous les détails de construction, doit être préparé par un ingénieur accrédité en utilisant les conditions réelles du site proposé.