
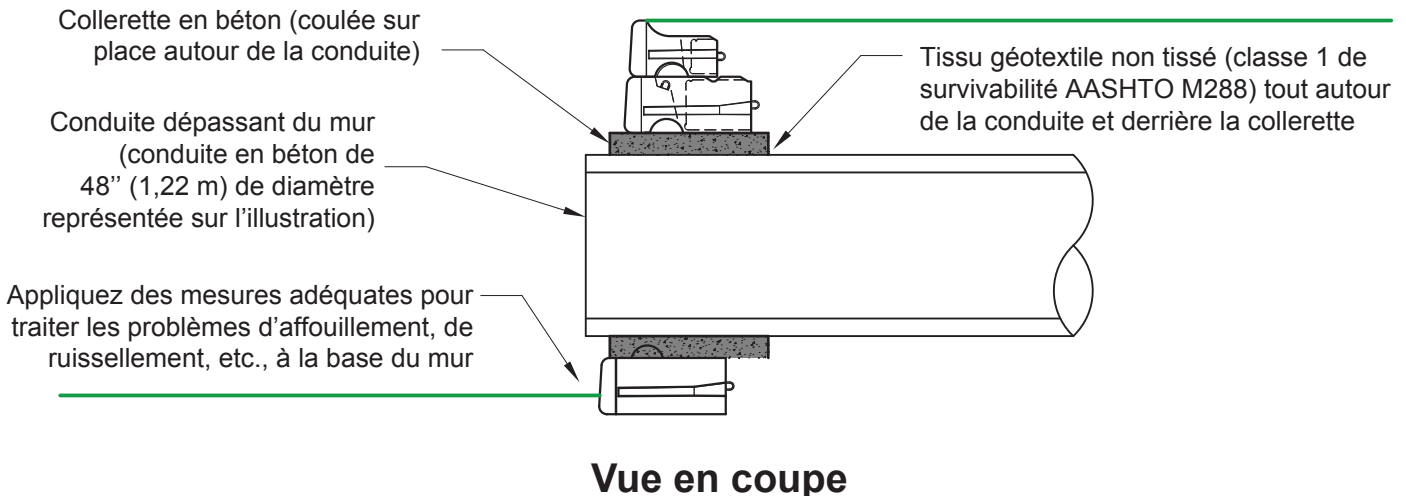


Conduites traversant perpendiculairement le mur

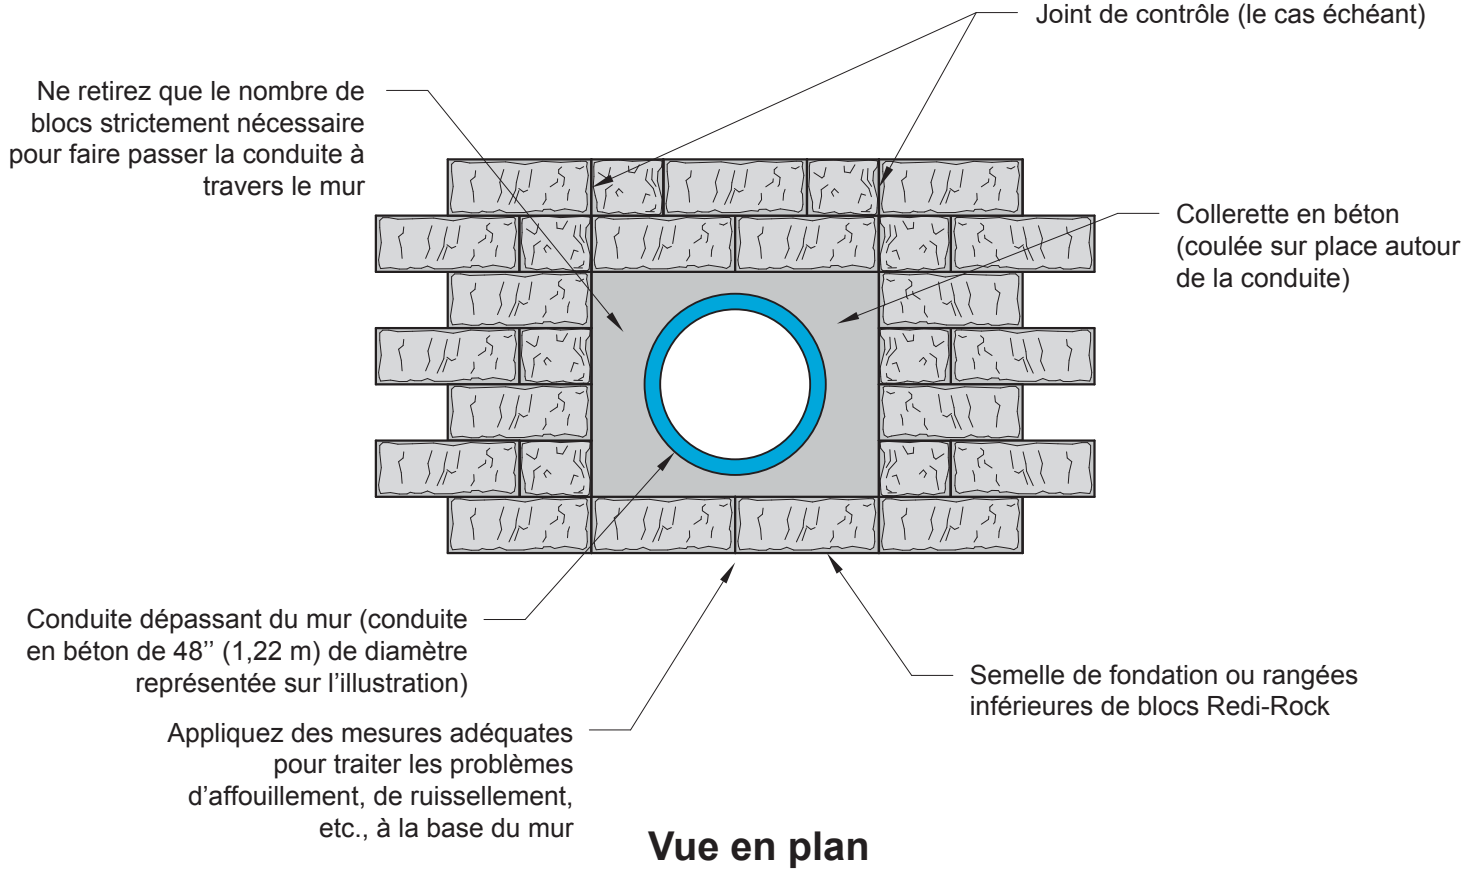

Ce schéma est fourni à titre purement indicatif. Il est de la responsabilité de l'ingénieur concepteur de déterminer si les détails décrits dans le présent document conviennent au projet et comment les utiliser. Le plan final du projet, y compris tous les détails de construction, doit être préparé par un ingénieur accrédité en utilisant les conditions réelles du site proposé.