


Durch die Wand verlaufende Stufen

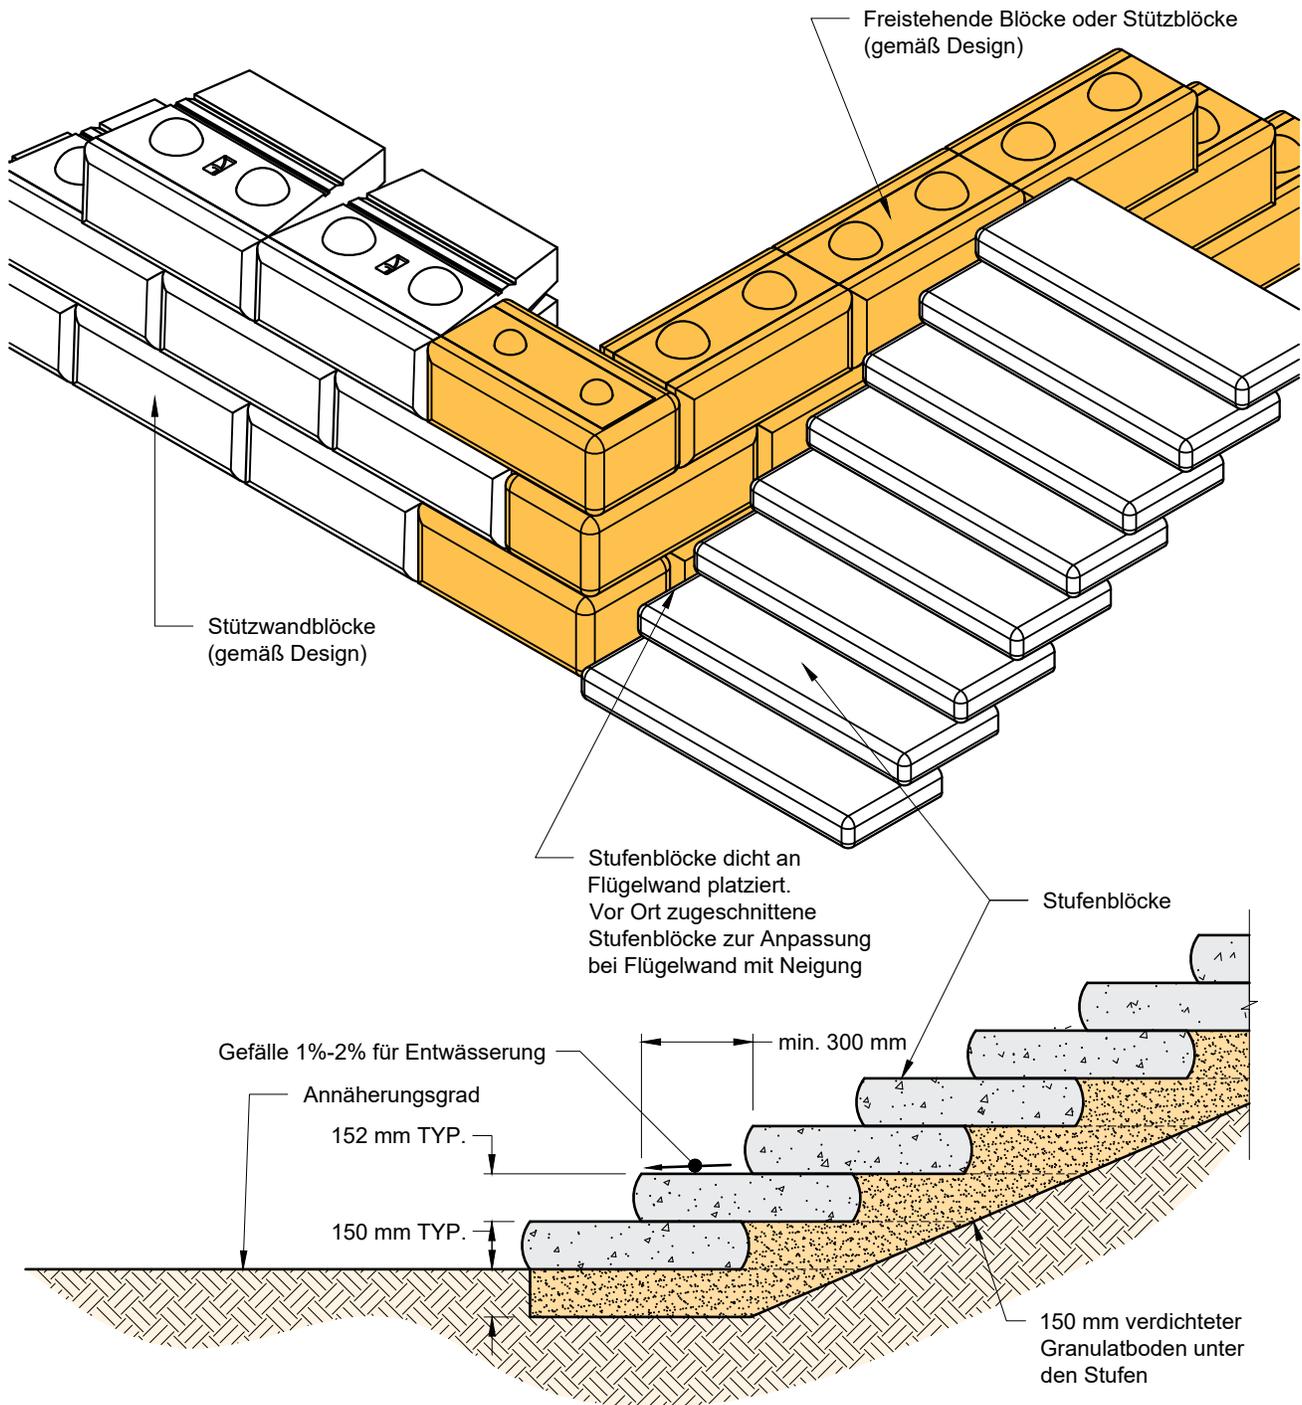

Treppenabschnitt

Diese Zeichnung dient nur zur Information. Die Beurteilung der Eignung und/oder der Nutzungsart der in diesem Dokument enthaltenen Angaben liegt in der alleinigen Verantwortung des zuständigen Konstrukteurs. Die endgültigen Projektentwürfe, einschließlich aller Konstruktionsdetails, müssen von einem Beauftragten Ingenieur unter Berücksichtigung der tatsächlichen Gegebenheiten des geplanten Standorts erstellt werden.

GEZEICHNET VON: JRJ/NWL

TITEL:

GENEHMIGT DURCH: JRJ/NWL

Durch die Wand verlaufende Stufen

DATUM: 08-05-2019

BLATT: 1 von 1

DATEI: 14 Steps Through Wall 080519.dwg

REDI★ROCK

05481 US 31 SOUTH, CHARLEVOIX, MI 49720

(866) 222-8400 ext 3010 • engineering@redi-rock.com

www.redi-rock.com