


Mise en place de la géogrille (courbes convexes et coins radiaux)

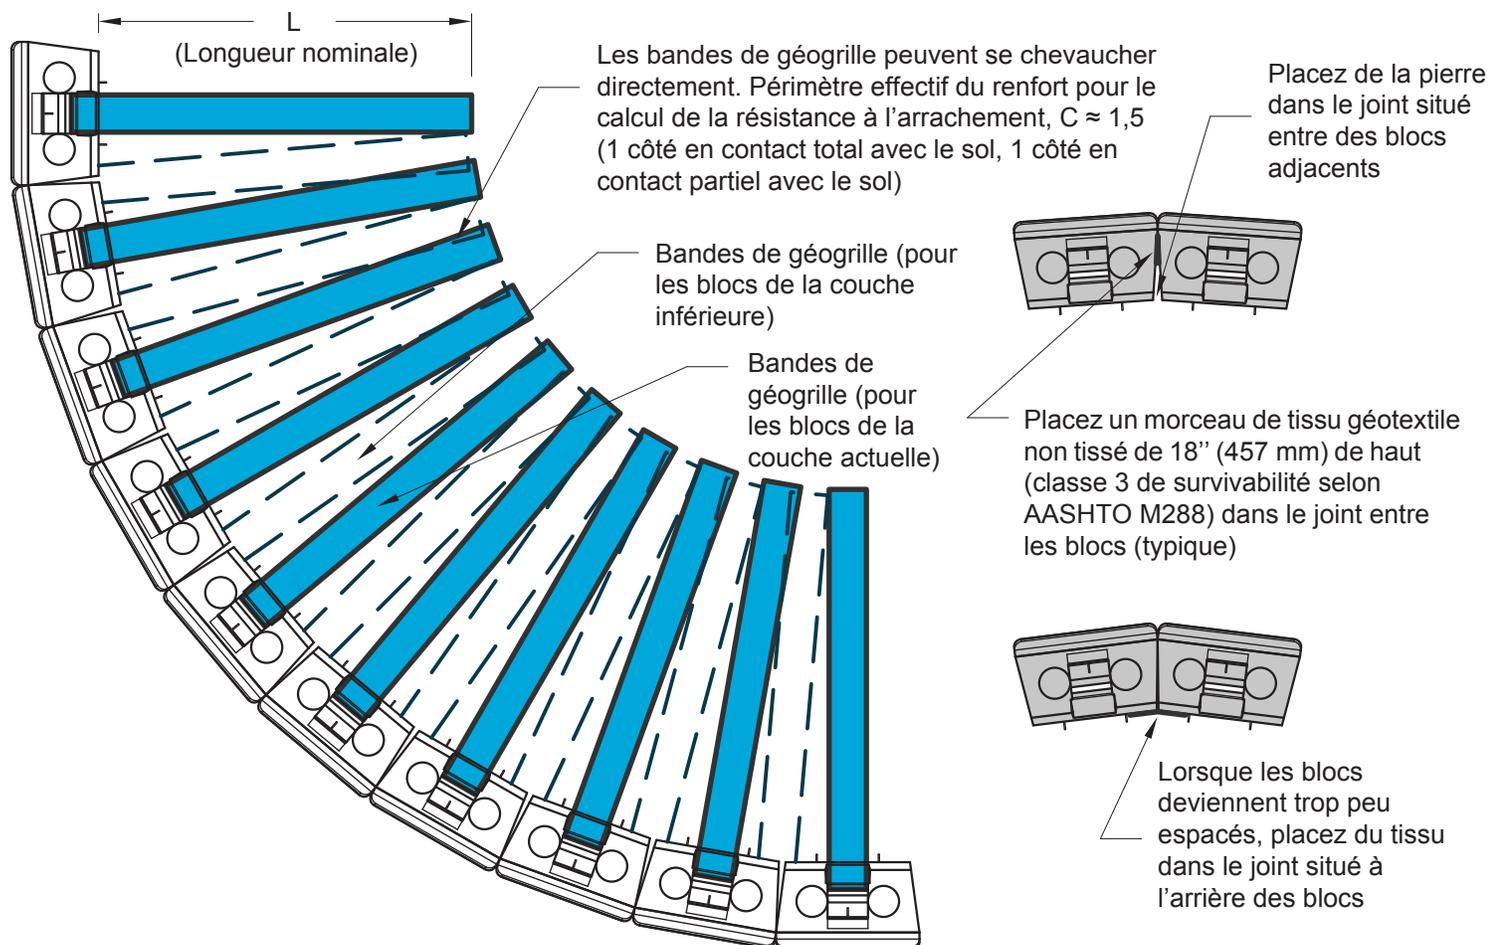


Rayon minimum pour la rangée inférieure

Nombre de rangées	Hauteur du mur	Rayon depuis la face visible du bloc	Distance entre les blocs*
1	1'-6" (0,46 m)	14'-6" (4,42 m)	0,13" (3 mm)
2	3'-0" (0,91 m)	14'-8" (4,47 m)	0,21" (5 mm)
3	4'-6" (1,37 m)	14'-10" (4,52 m)	0,28" (7 mm)
4	6'-0" (1,83 m)	15'-0" (4,57 m)	0,36" (9 mm)
5	7'-6" (2,29 m)	15'-2" (4,62 m)	0,43" (11 mm)
6	9'-0" (2,74 m)	15'-4" (4,67 m)	0,50" (13 mm)
7	10'-6" (3,20 m)	15'-6" (4,72 m)	0,57" (15 mm)
8	12'-0" (3,66 m)	15'-8" (4,78 m)	0,63" (16 mm)
9	13'-6" (4,11 m)	15'-10" (4,83 m)	0,70" (18 mm)
10	15'-0" (4,57 m)	16'-0" (4,88 m)	0,76" (19 mm)
11	16'-6" (5,03 m)	16'-2" (4,93 m)	0,83" (21 mm)
12	18'-0" (5,49 m)	16'-4" (4,98 m)	0,88" (22 mm)
13	19'-6" (5,94 m)	16'-6" (5,03 m)	0,95" (24 mm)
14	21'-0" (6,40 m)	16'-8" (5,08 m)	1,01" (26 mm)

* La distance entre les blocs est mesurée à l'arrière des blocs de 28" (710 mm) et à 24" (610 mm) derrière la ligne de séparation de forme (bord postérieur de la texture de la face visible) pour les blocs de 41" (1 030 mm). Cette distance est fournie à titre purement indicatif. Le rayon minimum détermine cette distance.

Le rayon minimum pour les blocs Redi-Rock est de 14' 6" (4,42 m). Il s'obtient lorsque tous les blocs sont placés les uns contre les autres. Un rayon plus important est nécessaire pour la rangée inférieure d'un mur Redi-Rock pour tenir compte du fruit entre les rangées de blocs et fournir suffisamment d'espace pour construire la rangée de blocs supérieure.

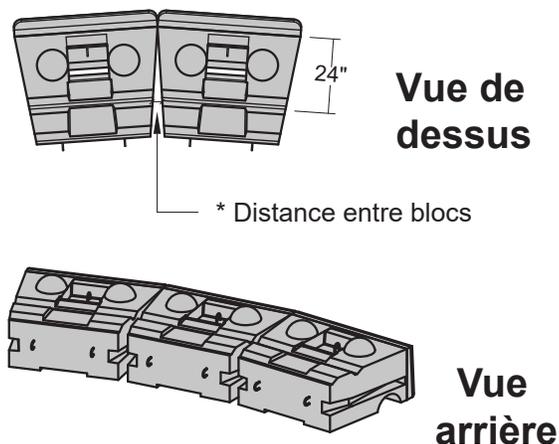

Ce schéma est fourni à titre purement indicatif. Il est de la responsabilité de l'ingénieur concepteur de déterminer si les détails décrits dans le présent document conviennent au projet et comment les utiliser. Le plan final du projet, y compris tous les détails de construction, doit être préparé par un ingénieur accrédité en utilisant les conditions réelles du site proposé.