



Détail de conception d'une digue

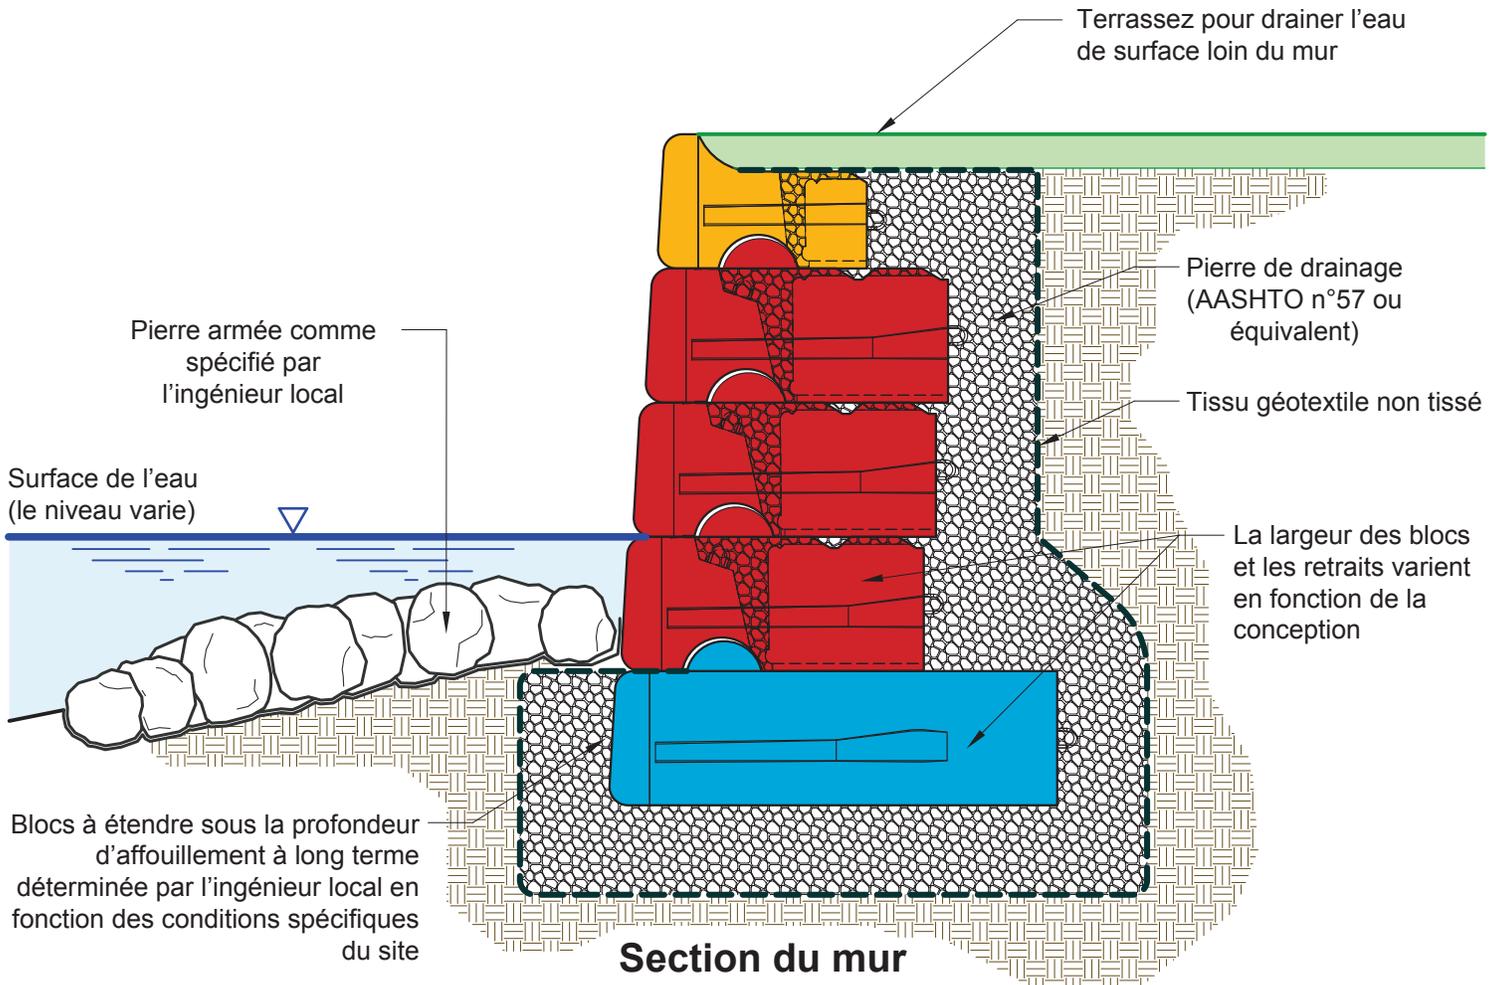

Remarques :

- Utilisez de la pierre ASTM N°57 (ou comme spécifié par l'ingénieur local) pour le remplissage entre les blocs.
- Les schémas préliminaires de hauteur des murs ne s'appliquent pas et ne doivent pas être utilisés sur des murs immergés en raison des différentes variables spécifiques au site.
- Contactez votre ingénieur local pour les détails spécifiques et le plan final.
- Les murs sont susceptibles de nécessiter des géogrilles de renforcement.
- Consultez les plans finaux d'ingénierie.

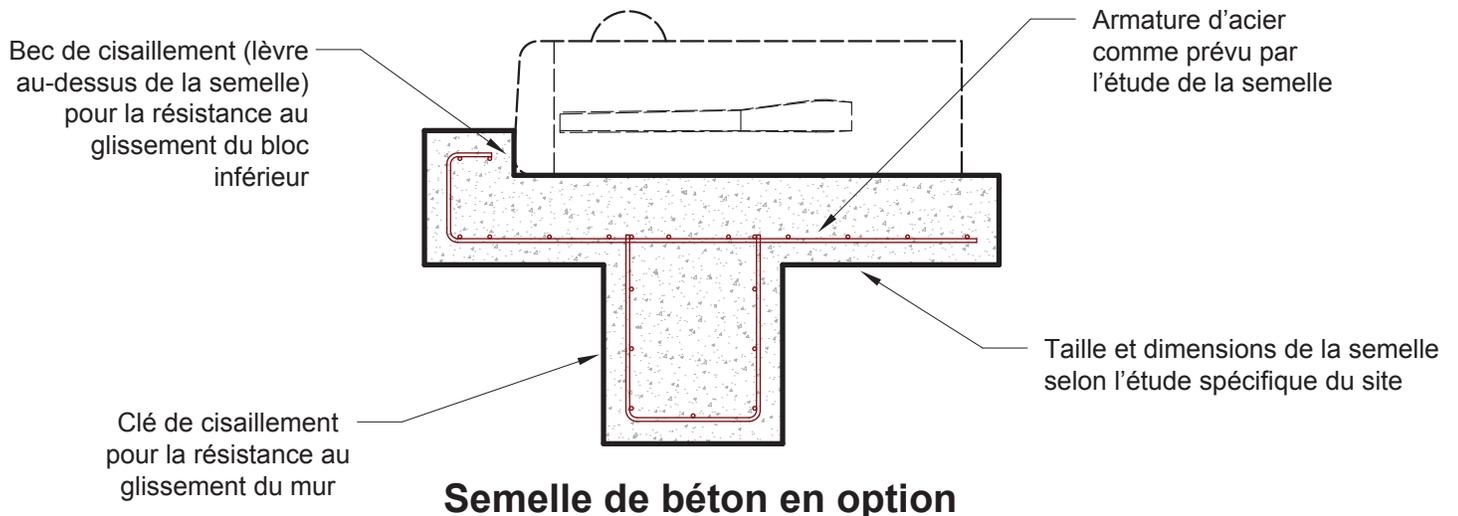

Ce schéma est fourni à titre purement indicatif. Il est de la responsabilité de l'ingénieur concepteur de déterminer si les détails décrits dans le présent document conviennent au projet et comment les utiliser. Le plan final du projet, y compris tous les détails de construction, doit être préparé par un ingénieur accrédité en utilisant les conditions réelles du site proposé.