


Alternance de blocs à jardinière et de sections de mur incliné

Les blocs de maintien Redi-Rock sont disponibles avec différentes options de tailles de bosses de cisaillement et d'emplacement, pour permettre une flexibilité dans la conception de murs inclinés. Le plan ci-dessous illustre une alternance de blocs à jardinière de 16 5/8" (422 mm) et de blocs de retrait standard de 1 5/8" (41 mm). Toutefois, des conceptions différentes sont possibles en utilisant plusieurs blocs de retrait standard entre les blocs à jardinière. La répétition de combinaisons de différents blocs de retrait dans un même profil de mur peut avoir un impact structurel et esthétique. Des changements brusques dans le fruit du mur ne sont pas recommandés.

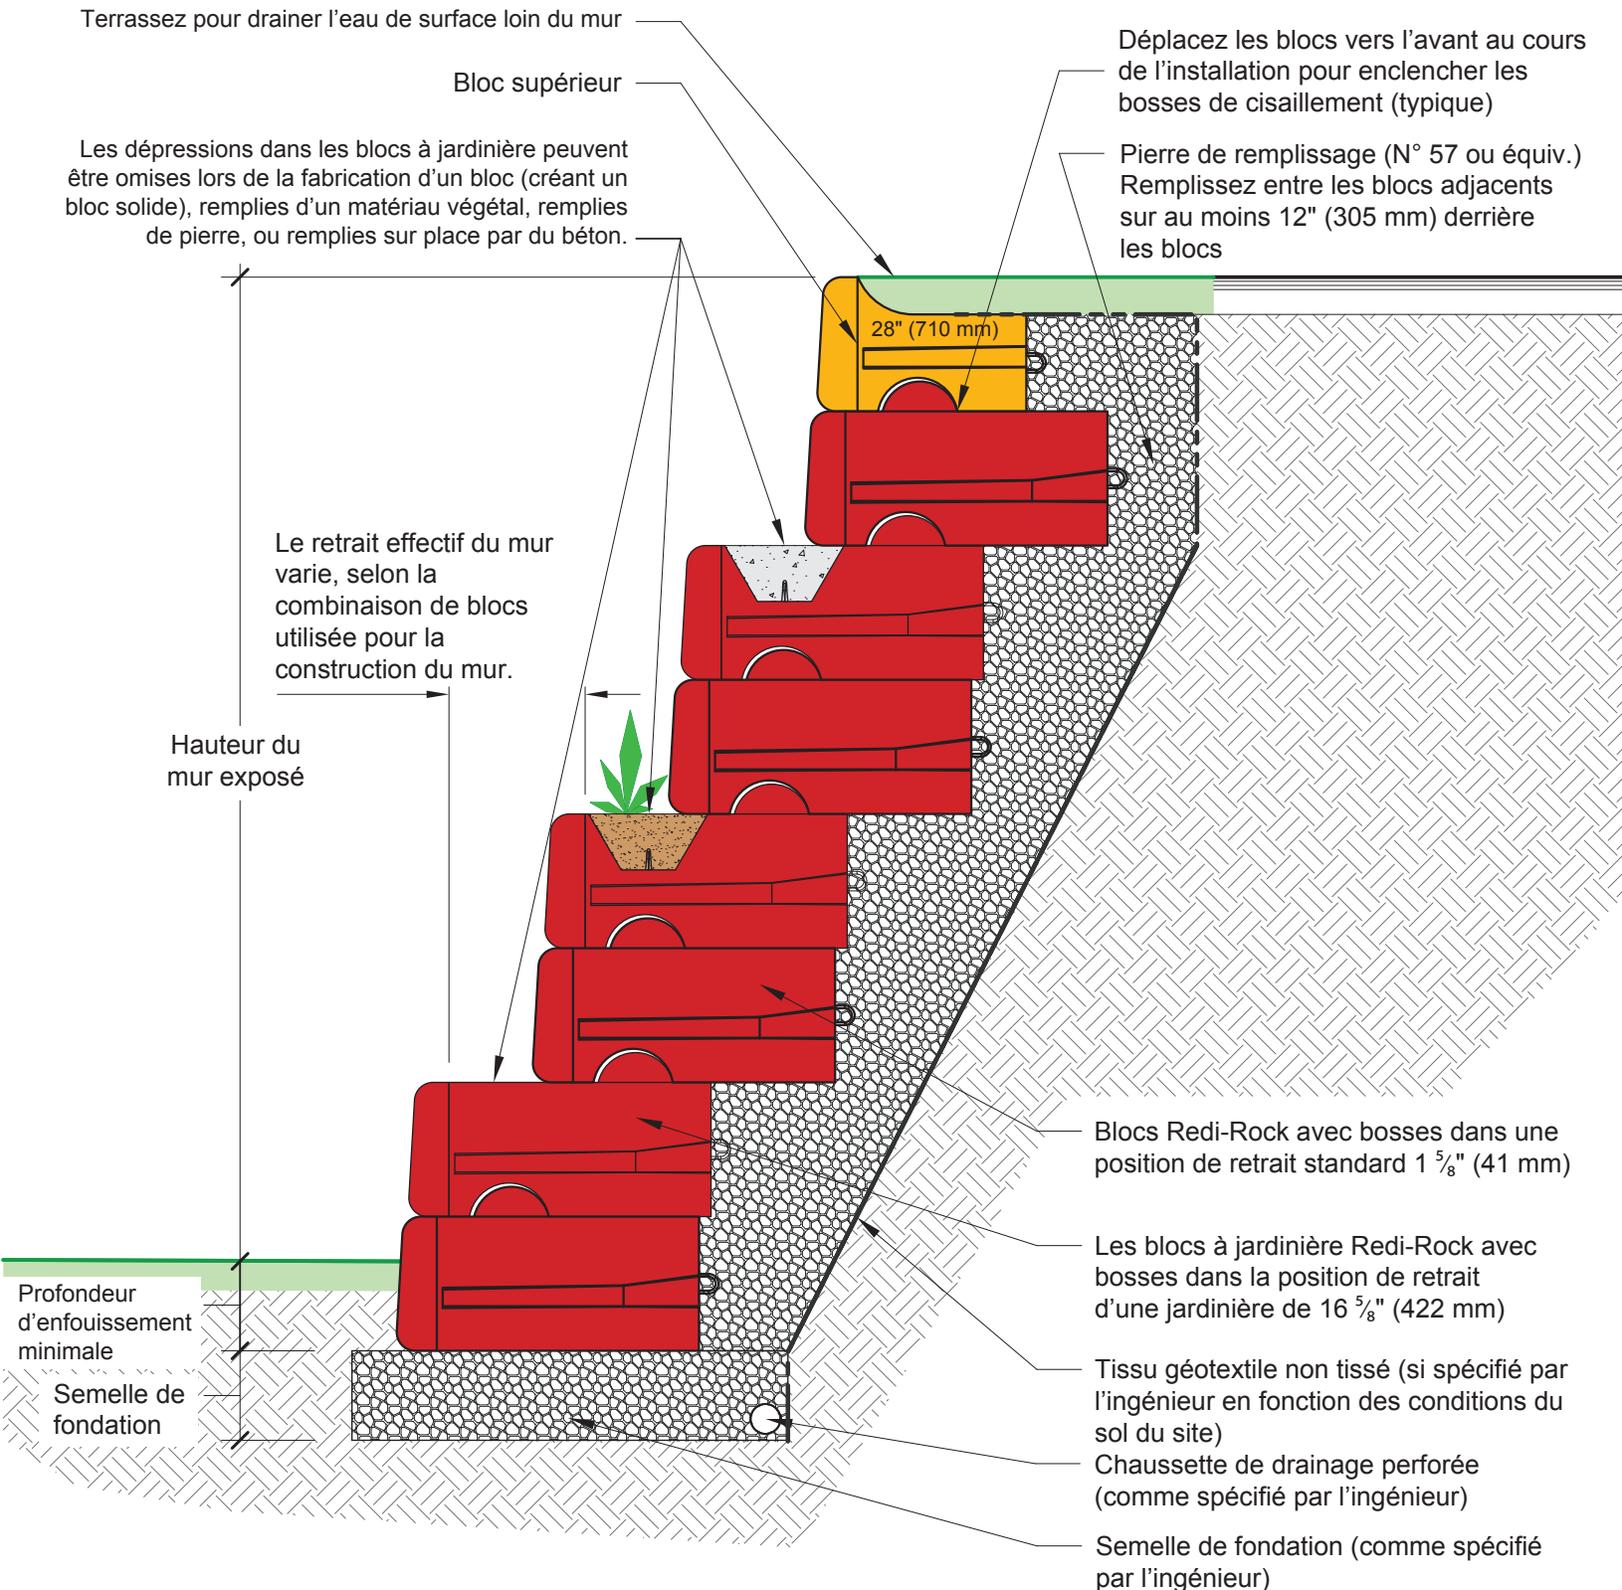

Ce schéma est fourni à titre purement indicatif. Il est de la responsabilité de l'ingénieur concepteur de déterminer si les détails décrits dans le présent document conviennent au projet et comment les utiliser. Le plan final du projet, y compris tous les détails de construction, doit être préparé par un ingénieur accrédité en utilisant les conditions réelles du site proposé. La conception finale du mur doit traiter le drainage extérieur et intérieur de même que tous les modes de stabilité.