


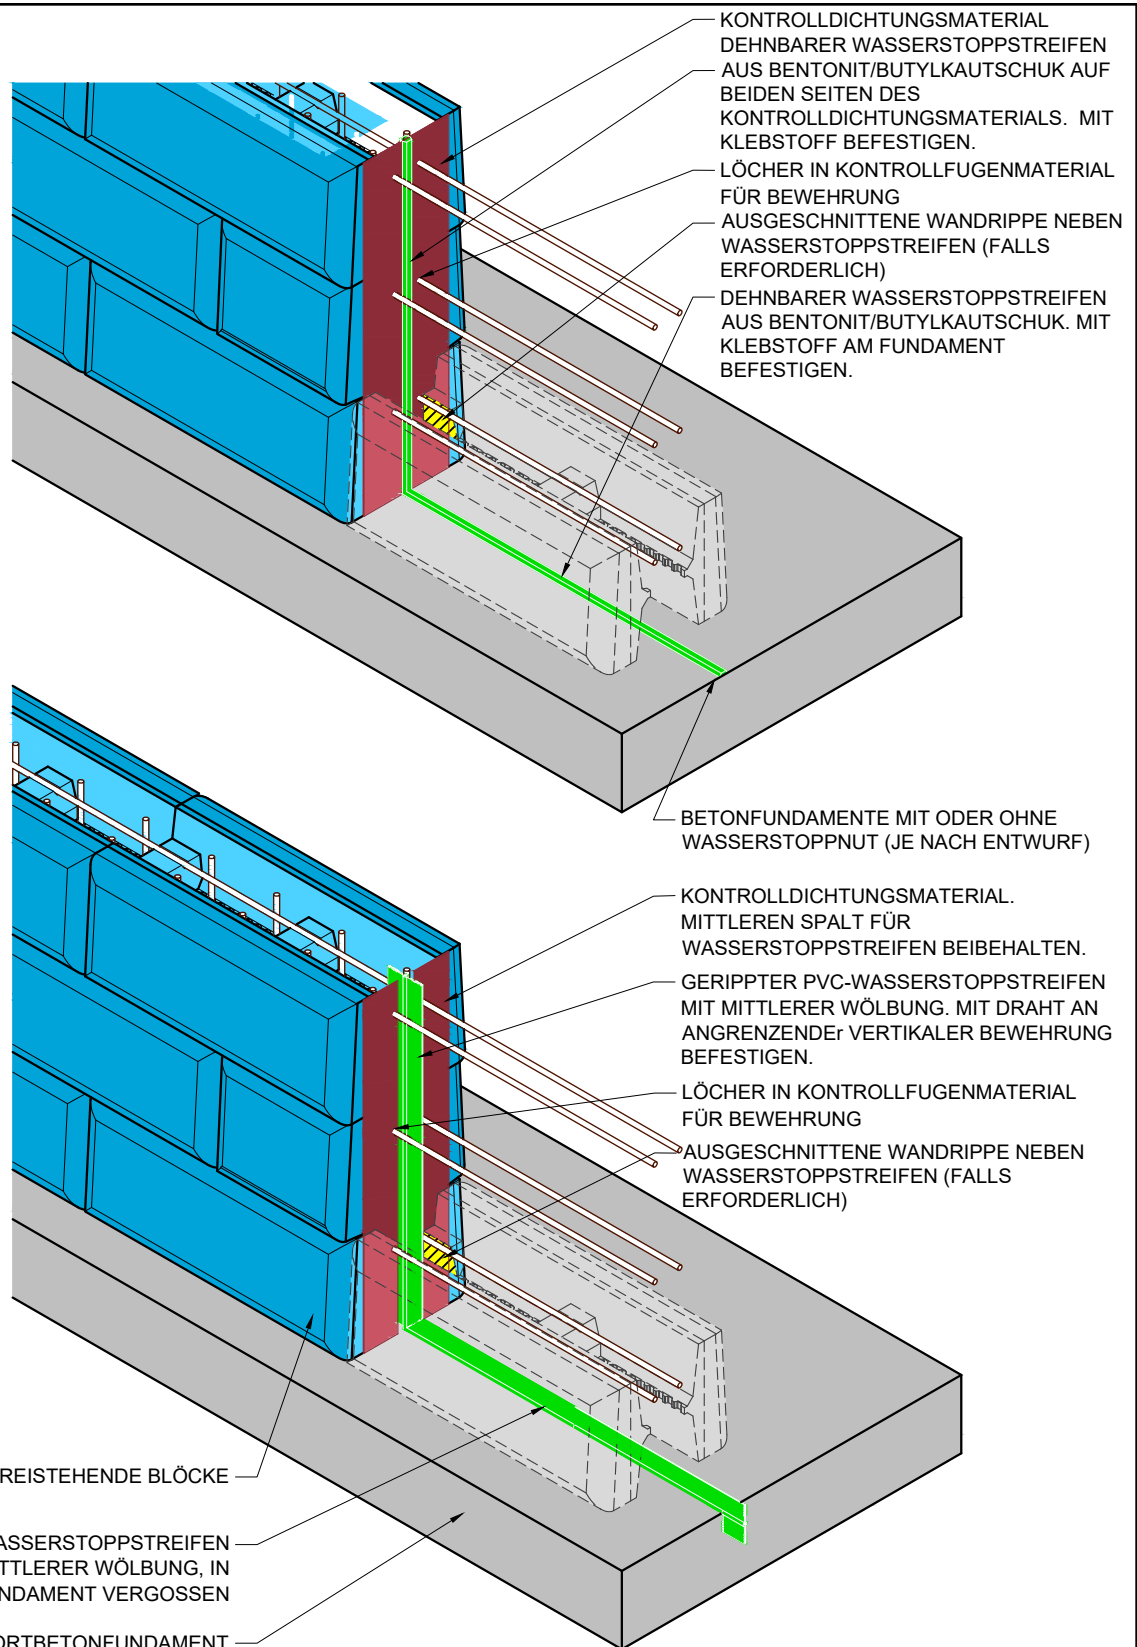

GEZEICHNET VON: N. LINDWALL

GENEHMIGT DURCH: J. JOHNSON

DATUM: 12/20/17

BLATT: 1 von 1

TITEL:

F-HC FREISTEHENDER BLOCK
WASSERSTOPP-OPTIONEN

DATEI: F-HC Waterstop Options 122017.dwg

REDI-ROCK

05481 US 31 SOUTH, CHARLEVOIX, MI 49720
(866) 222-8400 ext 3010 • engineering@redi-rock.com
www.redi-rock.com