


Transition d'un fruit de 5° à un retrait de 9" (230 mm)

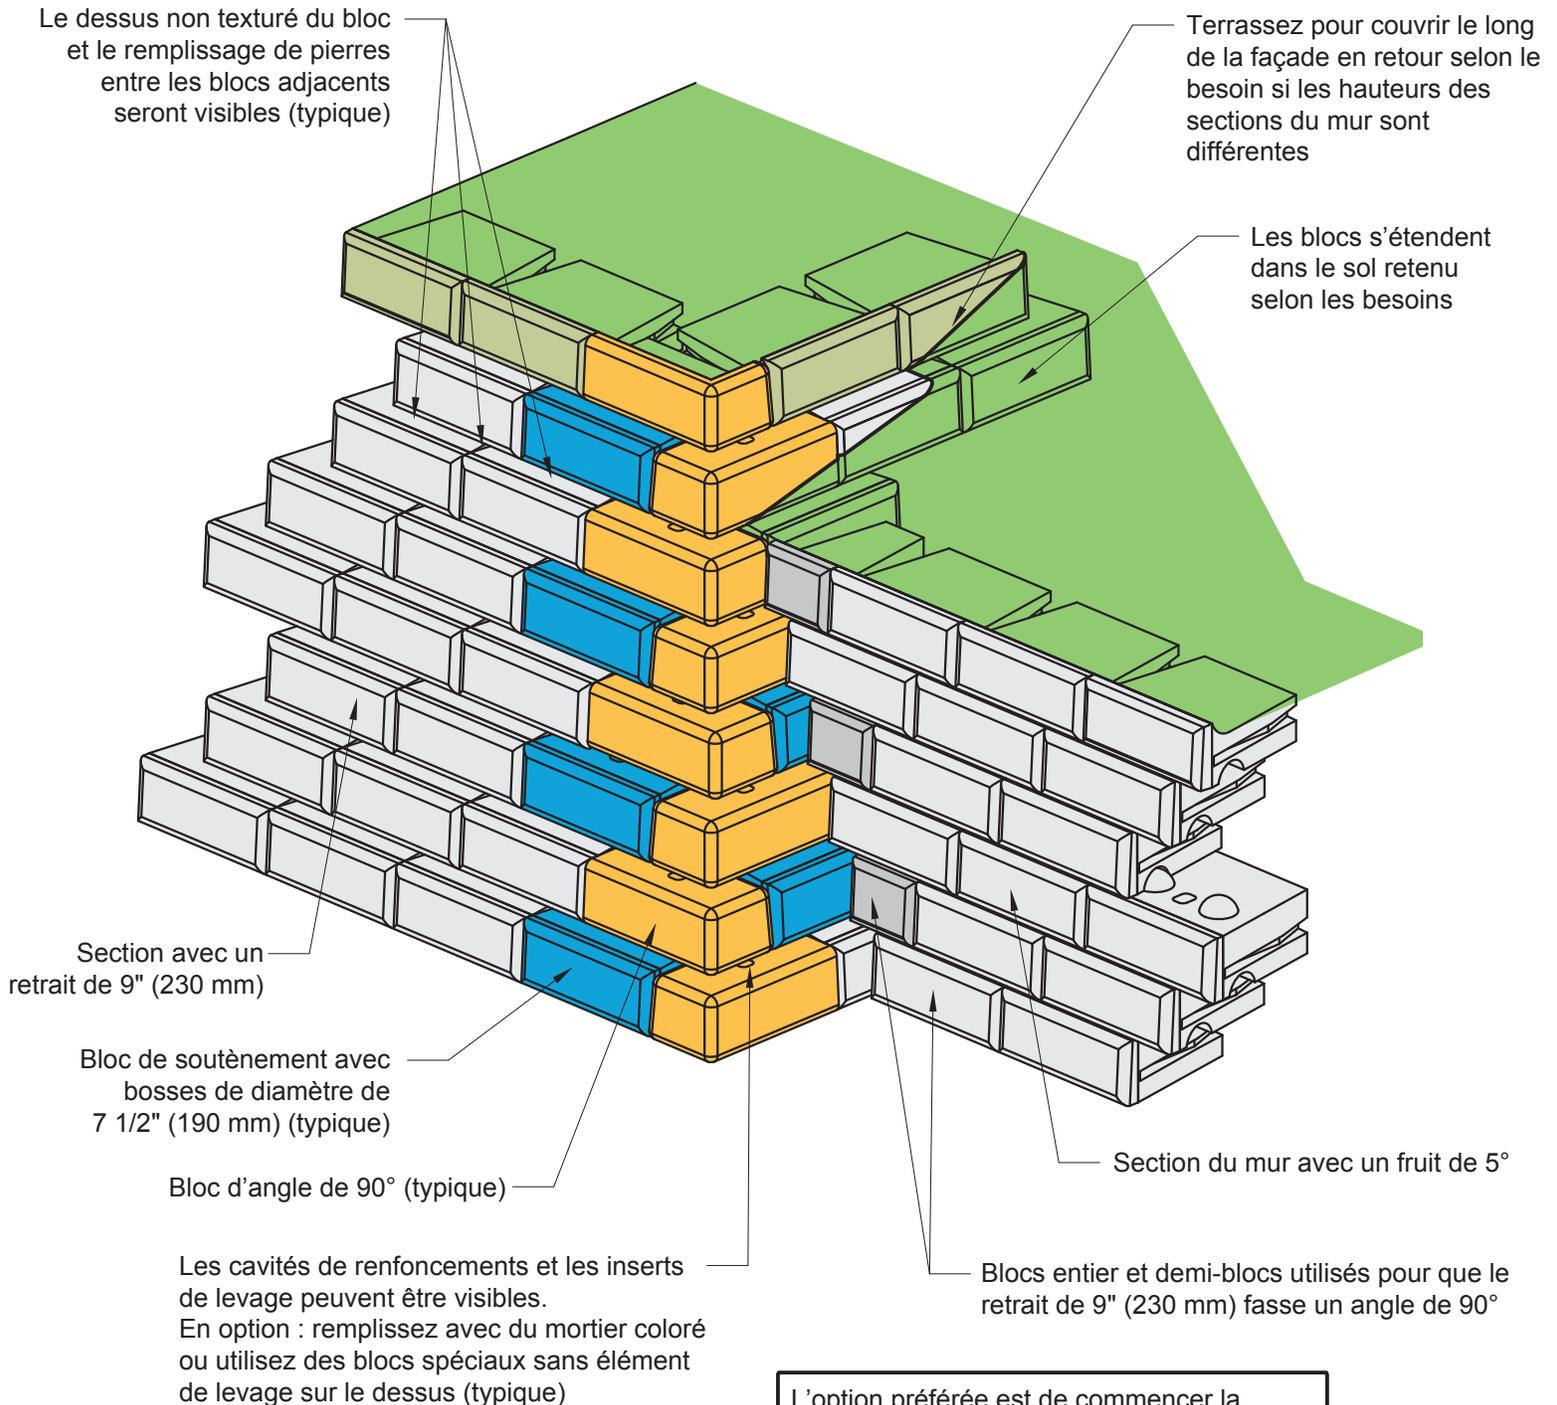

L'option préférée est de commencer la construction à la transition et de poursuivre dans les deux sens.
Si la construction ne peut pas être démarrée sur la transition, les blocs doivent être découpés sur place selon les besoins.