



Mise en place de la géogrille (coin extérieur à 90°)

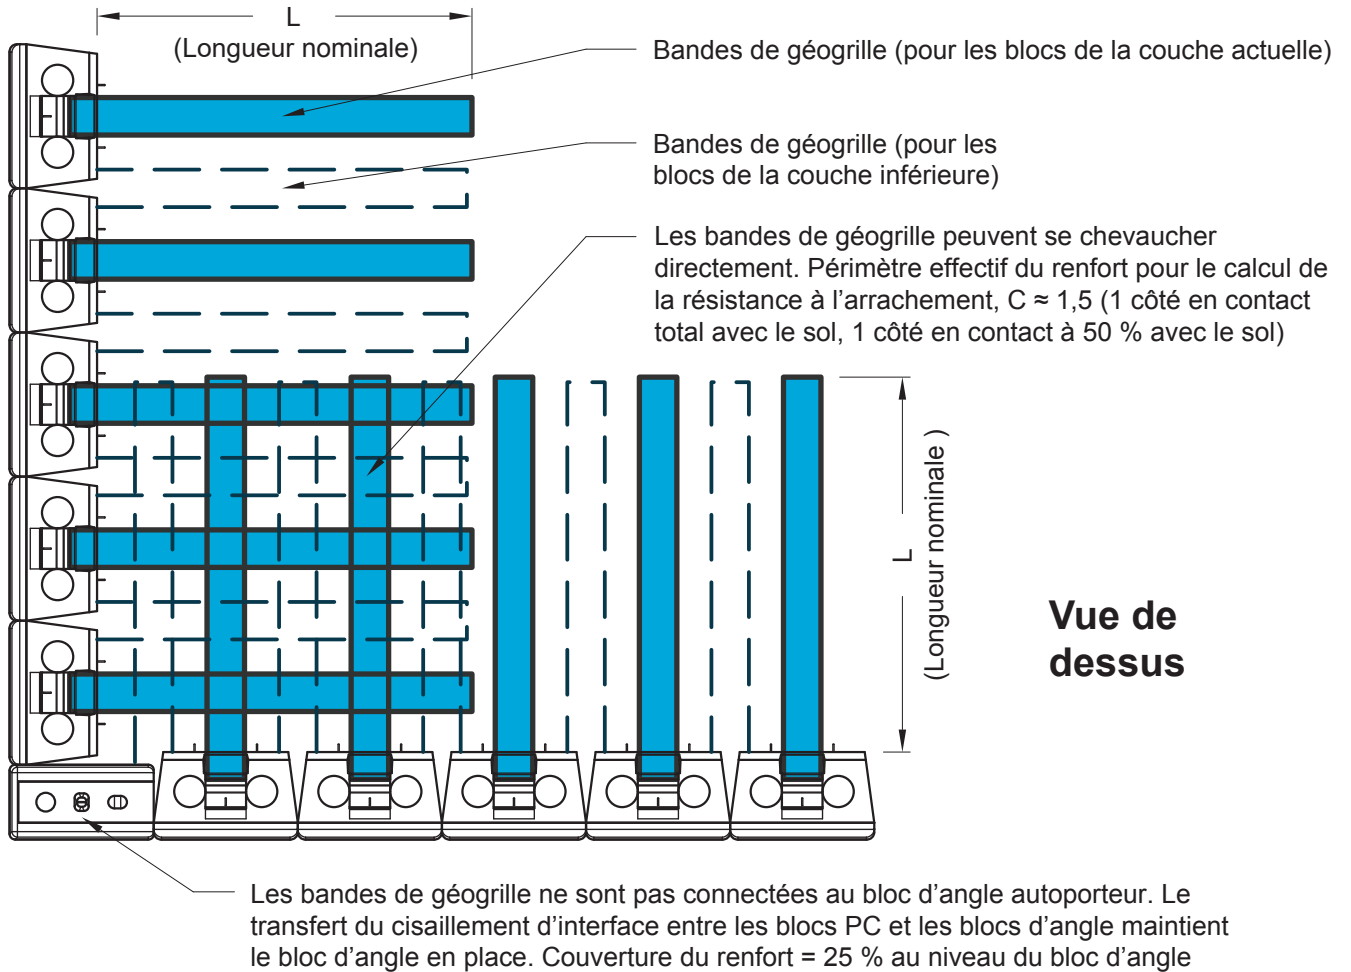

Mise en place des blocs (coin extérieur à 90°)

La rangée supérieure de blocs est représentée en rouge. Les blocs ont été découpés au niveau de leur rainure inférieure pour montrer comment ils s'encastrent dans les bosses de la rangée de blocs inférieure. Dans un souci de clarté, les bandes de géogrille ne sont pas représentées sur l'illustration.

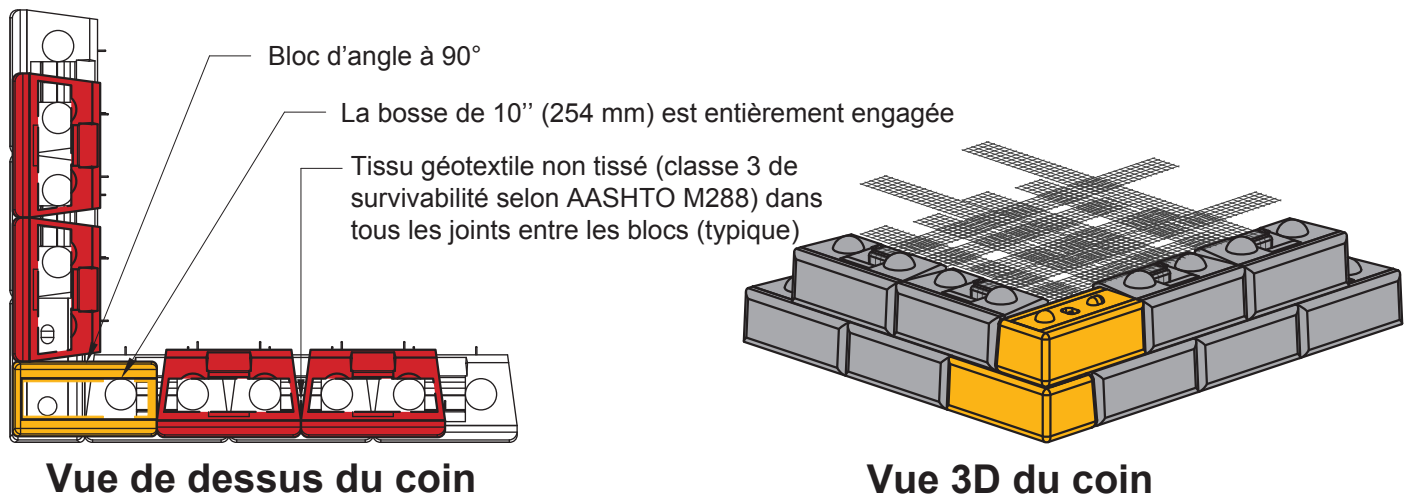

Ce schéma est fourni à titre purement indicatif. Il est de la responsabilité de l'ingénieur concepteur de déterminer si les détails décrits dans le présent document conviennent au projet et comment les utiliser. Le plan final du projet, y compris tous les détails de construction, doit être préparé par un ingénieur accrédité en utilisant les conditions réelles du site proposé.