



# Exemple de plan et de profil de mur gravitaire

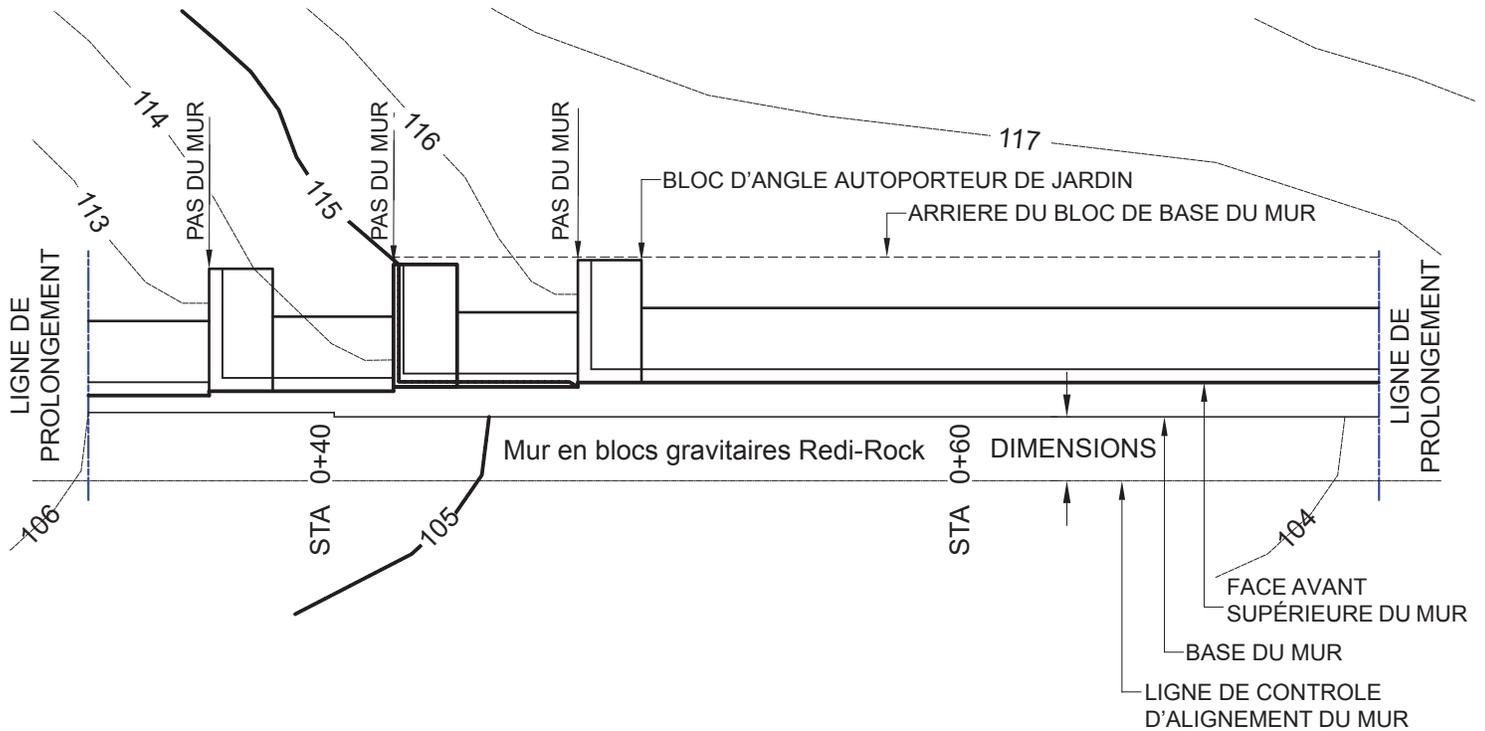

## LÉGENDE :

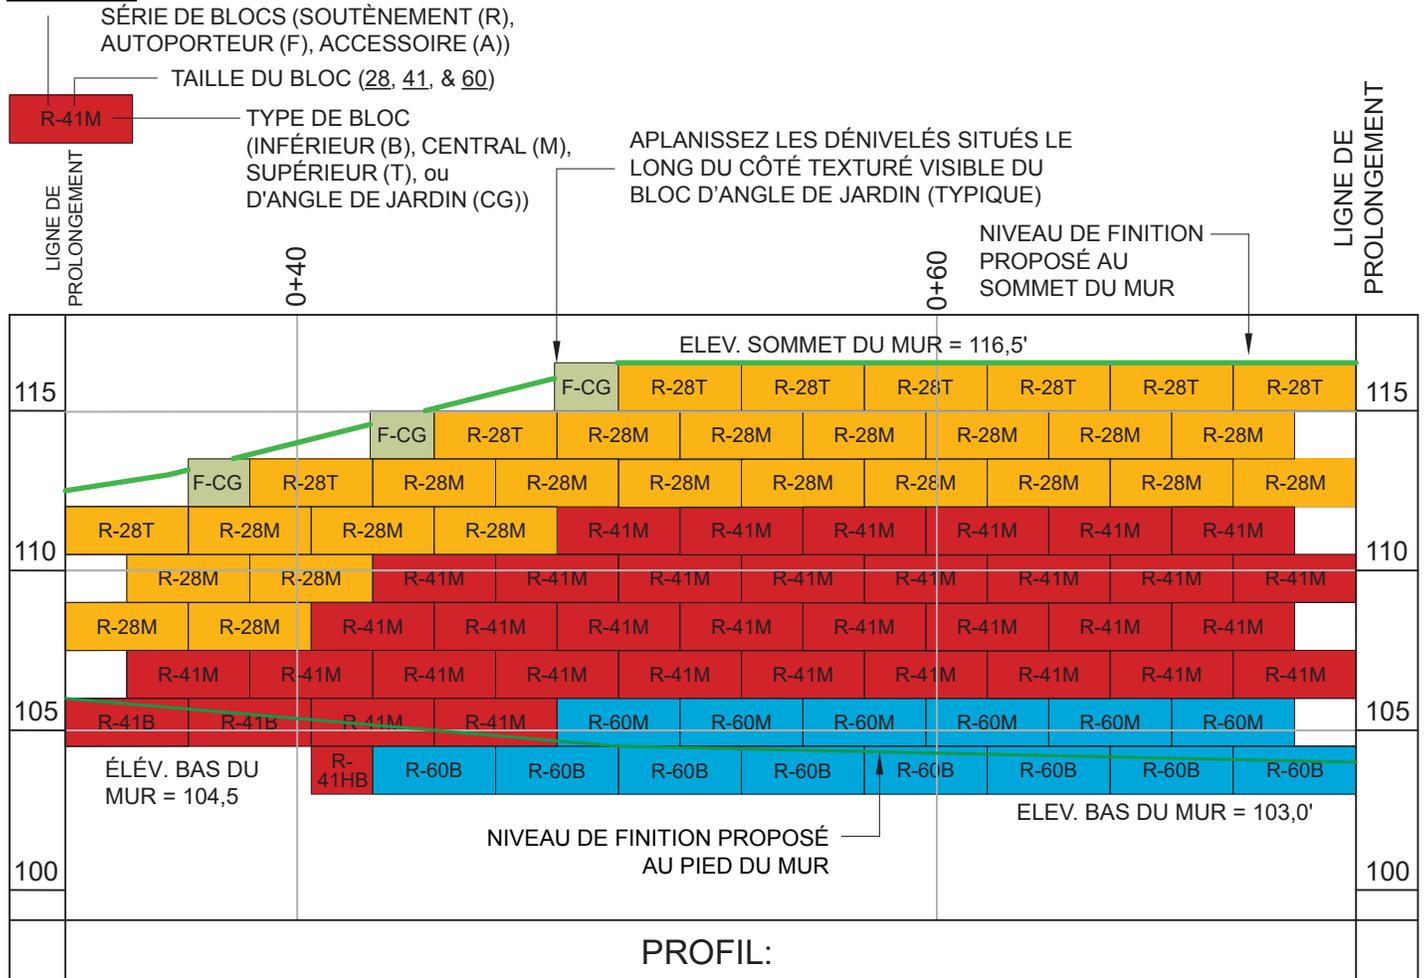

• Ce schéma est fourni à titre purement indicatif.

• **Les plans de construction finaux doivent être préparés par un ingénieur accrédité** en utilisant les conditions réelles du site proposé.

• **Le plan final du mur doit tenir compte du drainage interne et externe et être évalué par l'ingénieur accrédité chargé de la conception du mur.**